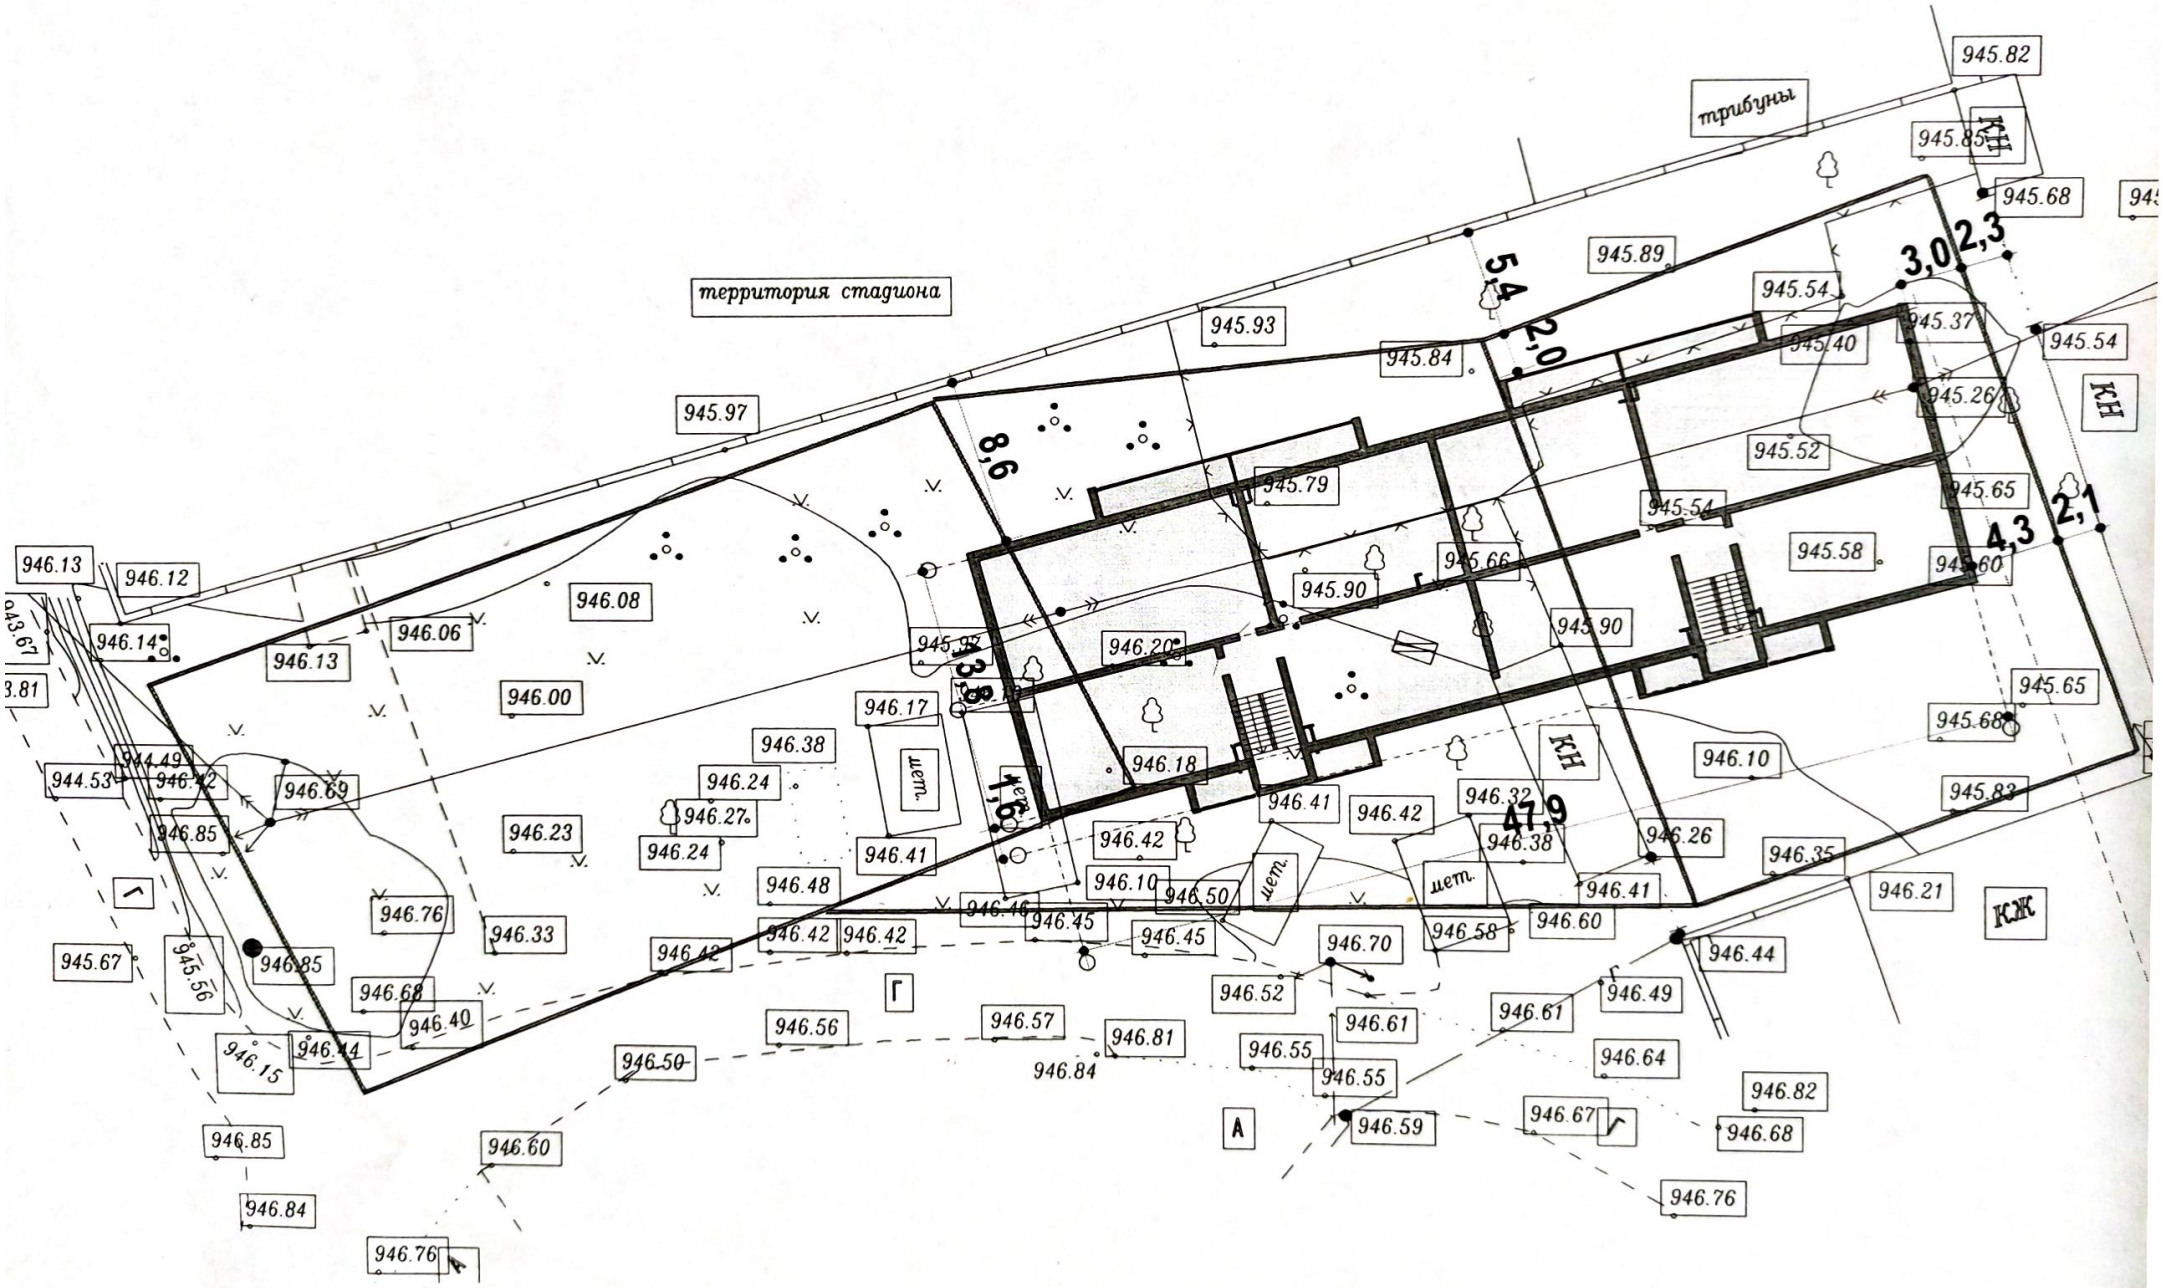
территория стадиона
трибуны
945.82
945.85
945.68
945.89
945.54
945.93
945.84
945.97
945.79
945.37
945.40
945.54
945.26
945.52
945.65
945.54
945.58
945.66
945.90
945.90
946.13
946.12
946.14
946.06
946.08
946.13
946.00
946.20
946.17
946.38
946.24
946.27
946.18
946.69
946.85
946.23
946.24
946.41
946.48
946.10
946.50
946.46
946.45
946.45
946.42
946.42
946.42
946.76
946.33
946.85
946.68
946.40
946.44
946.15
946.50
946.56
946.57
946.81
946.84
946.55
946.55
946.59
946.52
946.70
946.61
946.61
946.49
946.64
946.82
946.68
946.67
946.76
946.60
946.85
946.84
946.76
945.67
945.56
944.53
944.49
946.42
943.67
3.81
945.65
945.68
946.10
945.83
946.26
946.35
946.21
946.44
946.41
946.32
946.38
946.42
946.41
946.58
946.60
8,6
5,4
2,0
3,0
2,3
4,3
2,1
3,8
1,6
47,9
КН
КН
КЖ
шет.
шет.
шет.
Г
Г
А